


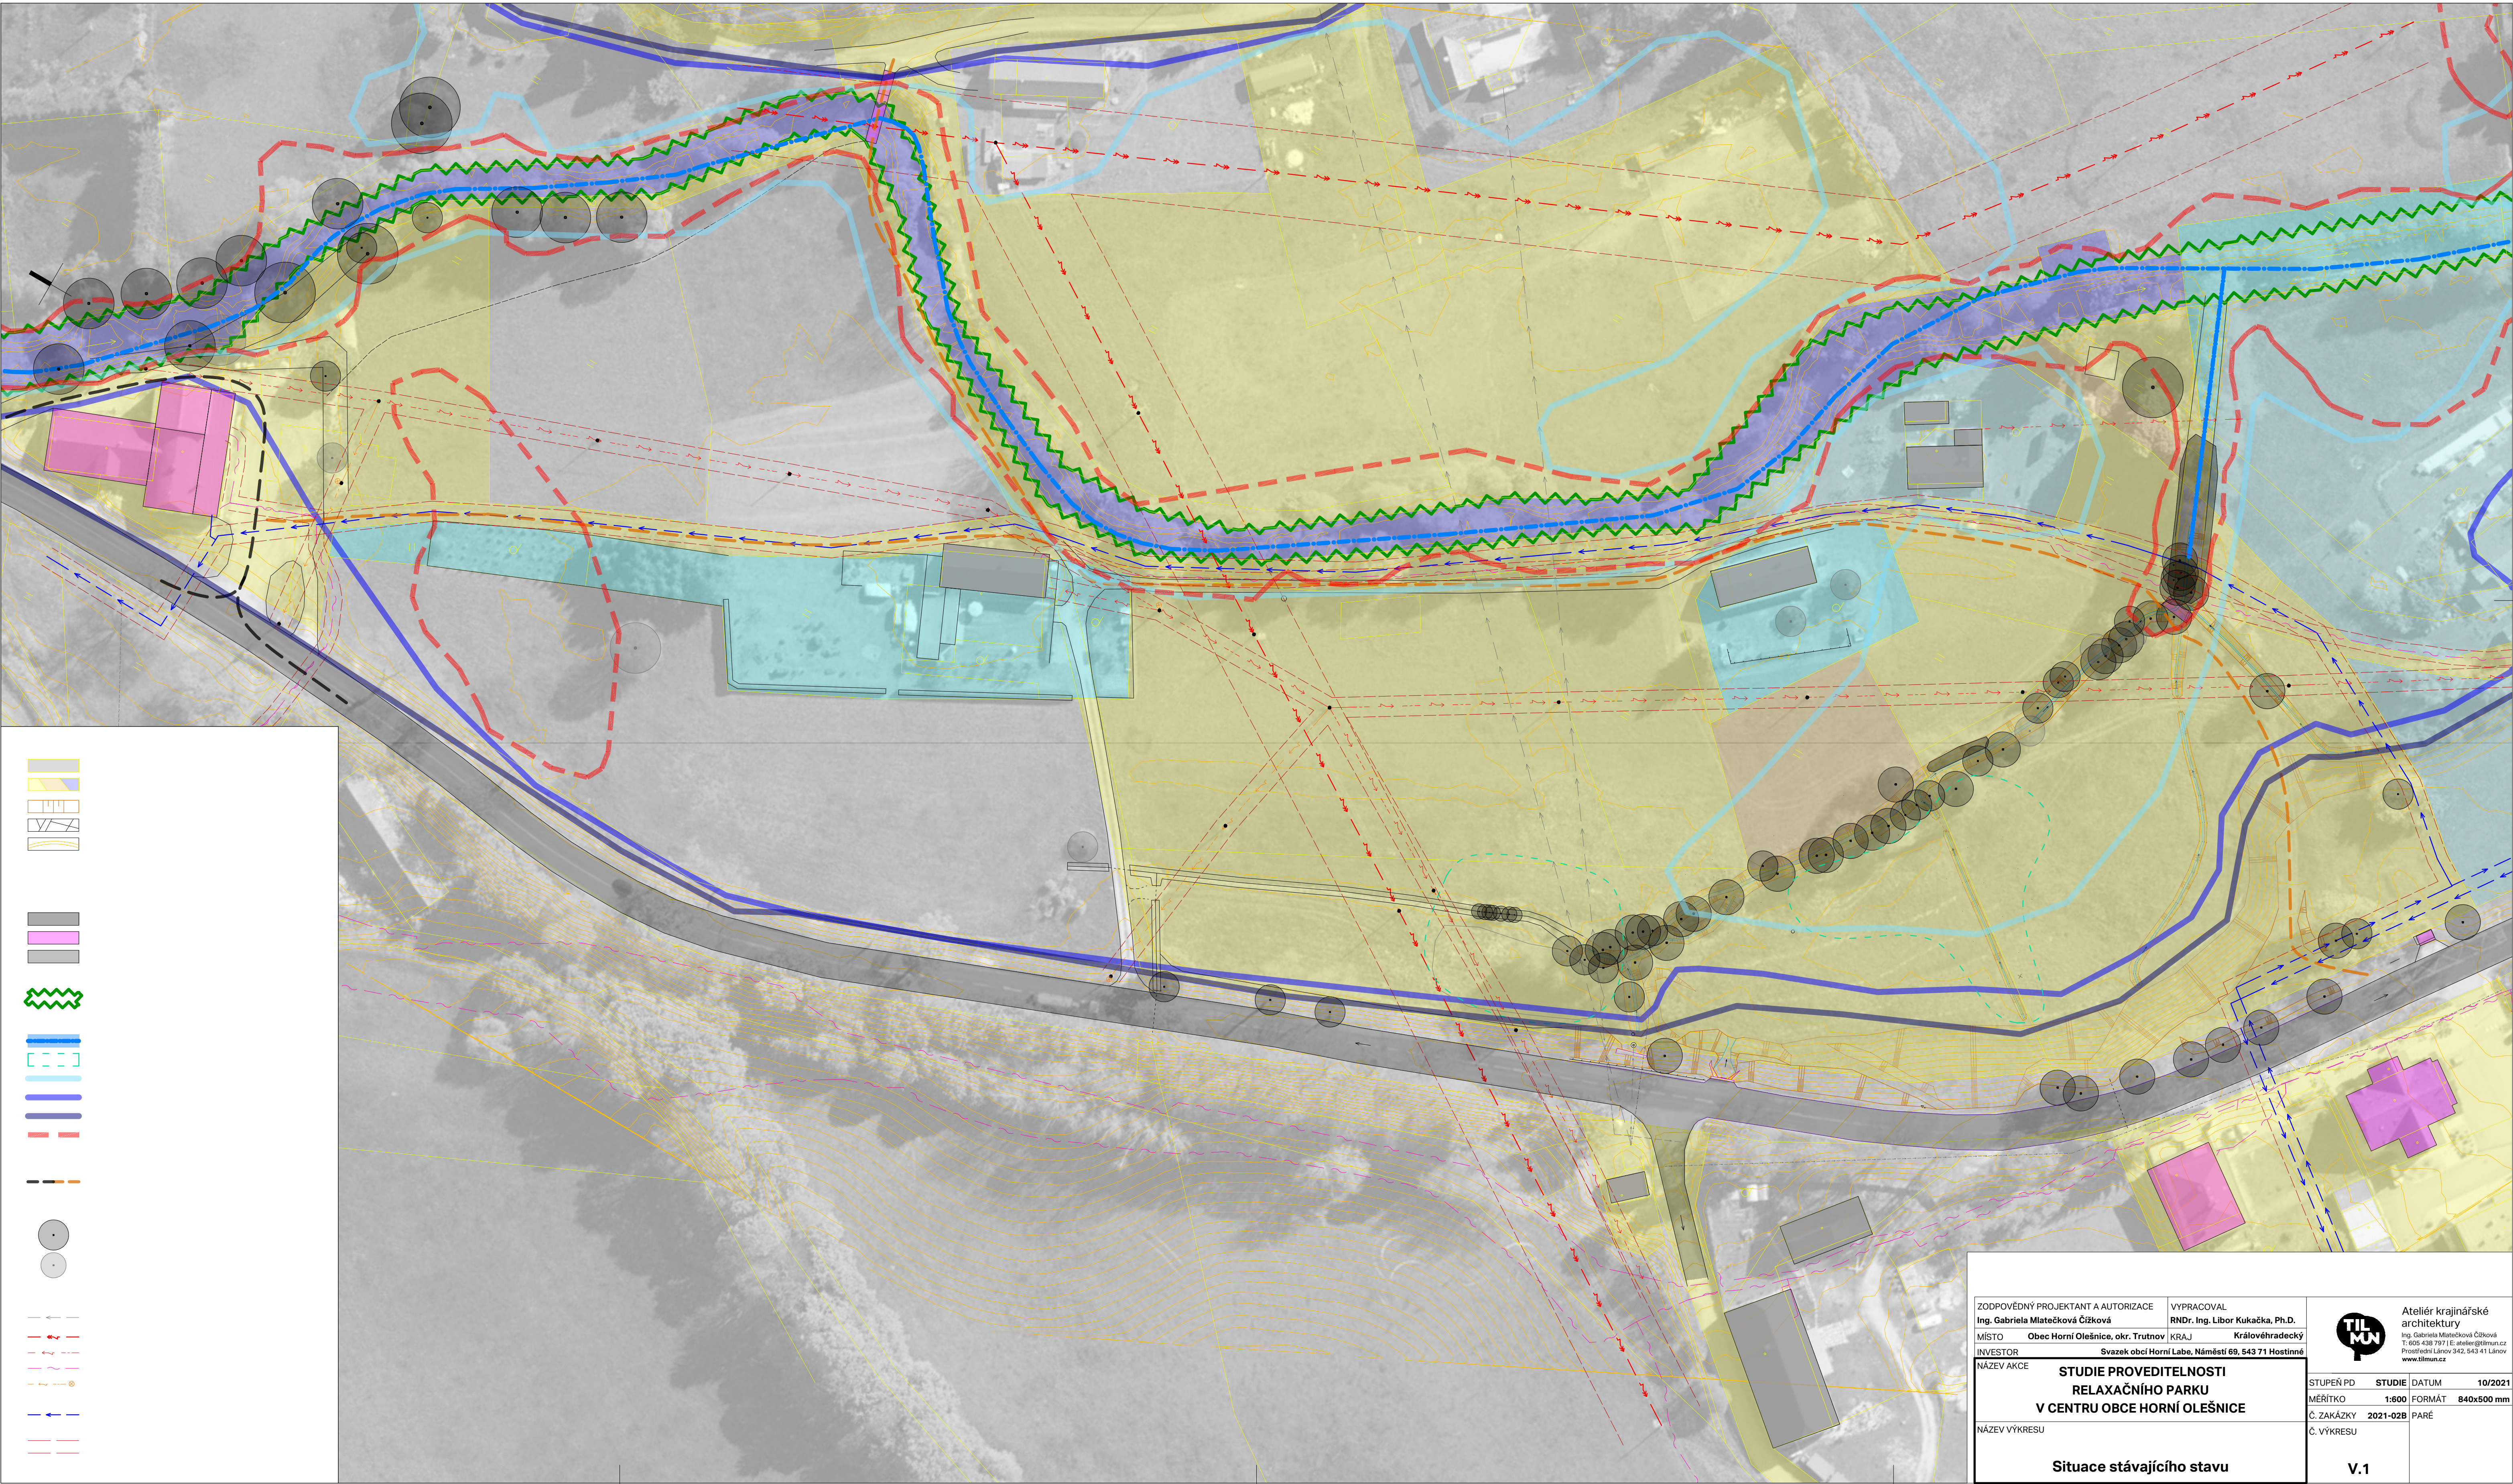

ZODPOVĚDNÝ PROJEKTANT A AUTORIZACE Ing. Gabriela Matešková Čížková		VYPRACOVAL RNDr. Ing. Libor Kukačka, Ph.D.	
MÍSTO Obec Horní Olešnice, okr. Trutnov		KRAJ Královéhradecký	
INVESTOR Svazek obcí Horní Labe, Náměstí 69, 543 71 Hostinné			
NÁZEV AKCE STUDIE PROVEDITELNOSTI RELAXAČNÍHO PARKU V CENTRU OBCE HORNÍ OLEŠNICE			
NÁZEV VÝKRESU Situace stávajícího stavu			
		Ateliér krajinné architektury Ing. Gabriela Matešková Čížková T: 605 438 797 E: atelier@tlm.cz Prostřední Lázeň 342, 543 41 Lázeň www.tlm.cz	
		STUPĚŇ PD MĚŘÍTKO 1:600	
		DATUM FORMÁT 840x500 mm	
		C. ZAKÁZKY 2021-02B	
		PARE	
		C. VÝKRESU	
		V.1	