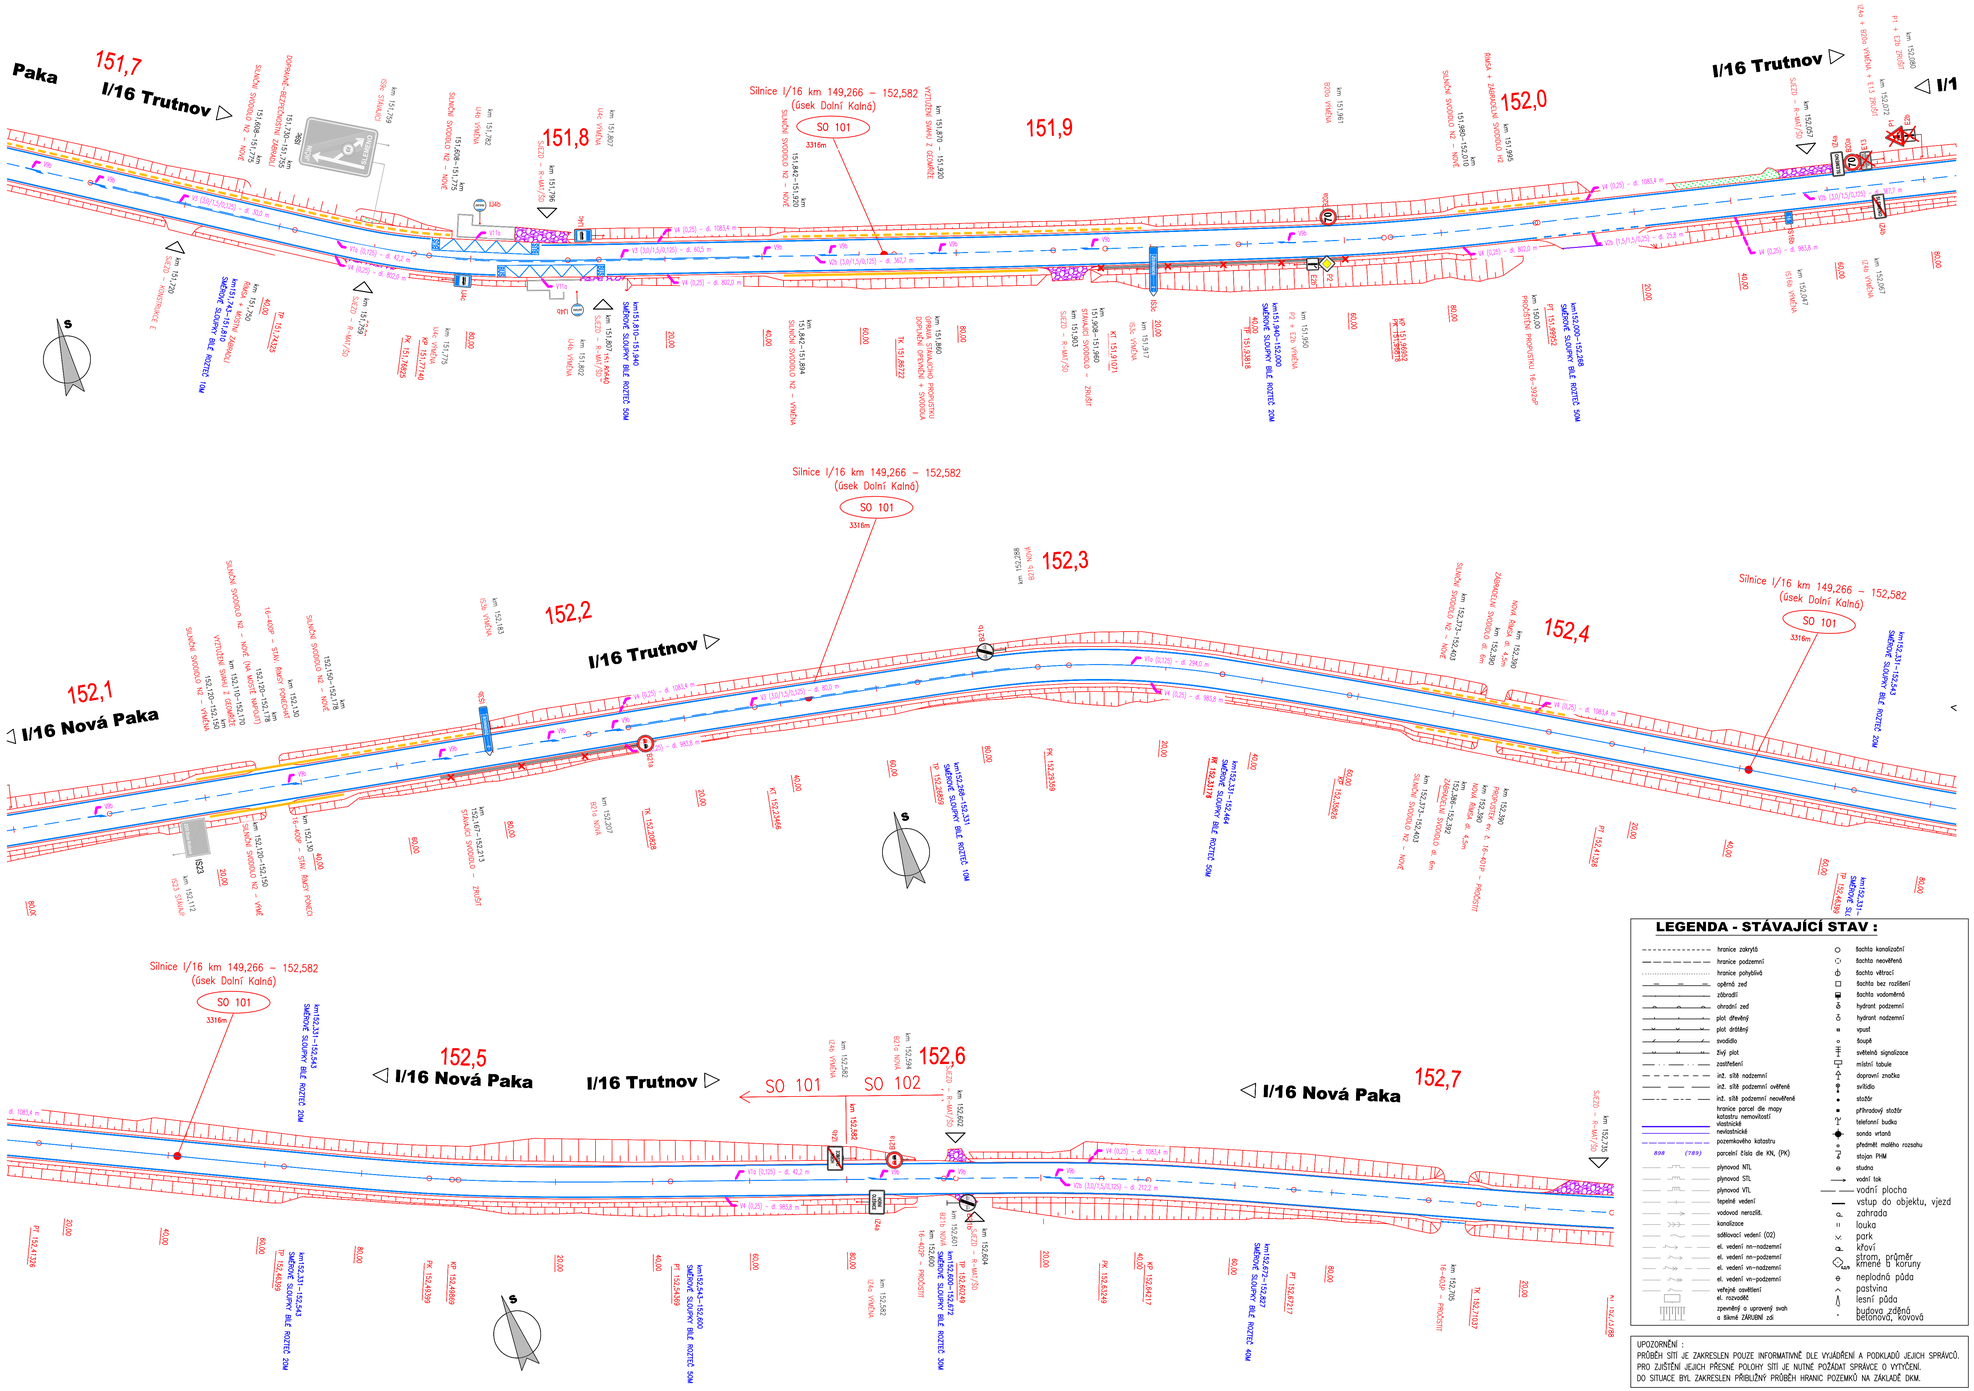

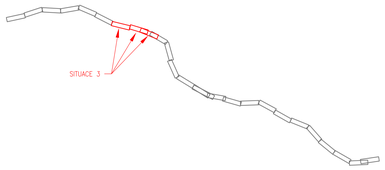

LEGENDA NÁVRHU:

- HRANICE STAVBY
- HRANICE SO (KRÁČOVATKY)
- NÁVRH OSY
- ŘÍZENÁ SPÁRA V NAPOJENÍ
- 2–LINKA Z ŽULOVÝCH KOSTEK DO BETONU
- BETONOVÁ PŘÍZDUŠNÁ BÍLÉ BARVY
- SANACE KOLIE VOZOVKY (PŘEDPOKLAD)
- LOM SKLONĚ
- SILNIČNÍ SVODIDLA OBNOVA / NOVÁ
- SILNIČNÍ SVODIDLA STÁVAJÍCÍ BEZ ÚPRAVY / RUŠENÁ
- DOPRAVNÍ BEZPEČNOSTNÍ ZÁBRADLÍ
- MOSTNÍ ZÁBRADLÍ MĚSTSKÉHO TYPU
- DRENÁŽ; TRATIVOD
- ROZLEDOVÉ TROJÚHELNÍKY

LEGENDA OBRUBNÍKŮ:

- SILNIČNÍ OBRUBA – PODSTUPNICE S VÝŠKOVÝM ROZDÍLEM 100–150 mm
- SNÍŽENÁ SILNIČNÍ OBRUBA – PODSTUPNICE S VÝŠKOVÝM ROZDÍLEM 20 mm
- SNÍŽENÁ SILNIČNÍ OBRUBA – PODSTUPNICE S VÝŠKOVÝM ROZDÍLEM 50 mm
- SILNIČNÍ OBRUBA – PODSTUPNICE S VÝŠKOVÝM ROZDÍLEM 180 mm
- SILNIČNÍ BEZBARIÉROVÁ ZASTÁVKOVÁ OBRUBA – PODSTUPNICE S VÝŠKOVÝM ROZDÍLEM 200 mm

KONTRÉTNÍ ROZMĚRY A TYPY NAVRŽENÝCH OBRUB A PRVKŮ VIZ VZOROVÉ PŘÍČNÉ ŘEZY

LEGENDA PLOCH:

- KONSTRUKCE A – INTRAVILÁN – OBNOVA ASFALTOVÝCH VRSTEV,
  A.1 – LOKÁLNÍ SANACE ULAMAVÝCH OKRAJŮ VOZOVKY
- KONSTRUKCE B – EXTRAVILÁN – OBNOVA ASFALTOVÝCH VRSTEV + ZESILENÍ 40mm,
  B.1 – LOKÁLNÍ SANACE ULAMAVÝCH OKRAJŮ VOZOVKY
- KONSTRUKCE C – OBNOVA KRYTOVÝCH VRSTEV (MOSTY)
- KONSTRUKCE D – KOMPLETNÍ REKONSTRUKCE (AUTOBUSOVÝ ZÁLIV)
- KONSTRUKCE E – STUPŇOVITÉ NAPOJENÍ NA STÁVAJÍCÍ STAV
- NEZPEVNĚNÁ KRAJNICE (ZPEVNĚNÍ) Z R–MATERIÁLU (40 RA 0/8)
- SJEZD – ŠIŠKOKORT/R–MATERIÁL (40 RA 0/8)
- TERÉNNÍ ÚPRAVY / OHUMUSOVÁNÍ A OSETÍ
- KONSTRUKCE E – NOVÁ OLAŽDĚNÁ CHODNÍKOVÁ KONSTRUKCE
- VARIANT A SKONÁLNÍ PÁS DLE VYHL. Č. 398/2009 Sb.

LEGENDA PŘÍPRAVY ÚZEMÍ

- Kxxx – KÁCENÍ – DŘEVINY ROSTOUCÍ MIMO LES
- NÁHRADNÍ VÝSADBA

LEGENDA DOPRAVNÍHO ZNAČENÍ

- km X,XXX – VÝMĚNA STÁVAJÍCÍHO DZ ZA NOVÉ V PŮVODNÍM UMÍSTĚNÍ (KUS ZA KUS)
  DZ – VÝMĚNA – DZ ZRUŠIT + DZ NOVÁ
- km X,XXX – NOVÉ DZ V DANÉM UMÍSTĚNÍ
  DZ – NOVÁ
- km X,XXX – STÁVAJÍCÍ DZ PONECHANÉ BEZ ZÁSAHU V PŮVODNÍM UMÍSTĚNÍ
  DZ – PONECHAT
- km X,XXX – STÁVAJÍCÍ DZ SE PŘESUNE NA JINÉ UMÍSTĚNÍ
  DZ – PONECHAT S PŘESUNEM
- km X,XXX – V DANÉM MÍSTĚ DZ ZRUŠENO
  DZ – ZRUŠIT
- VODOROVNÉ DOPRAVNÍ ZNAČENÍ
- V1a – 30m – VODOROVNÉ DOPRAVNÍ ZNAČENÍ – POPIS
  km150,865–150,960
  SMĚROVÉ SLOUPKY BÍLÉ ROZTEČ 10M – POPIS UMÍSTĚNÍ SMĚROVÝCH SLOUPKŮ Z11a / Z 11b

LEGENDA - STÁVAJÍCÍ STAV :

- hranice zakrytá
- hranice podzemní
- hranice pohyblivá
- opěrná zeď
- zábradlí
- ohradní zeď
- plot dřevěný
- plot drátěný
- svodidlo
- živý plot
- zastřešení
- inž. sítě nadzemní
- inž. sítě podzemní ověřené
- inž. sítě podzemní neověřené
- hranice parcel dle mapy katastru nemovitostí
- vlastnické
- nevlastnické
- pozemkového katastru
- 898 (789) – parcelní číslo dle KN, (PK)
- plynovod NTL
- plynovod STL
- plynovod VTL
- tepelné vedení
- vodovod nerezlib.
- kanalizace
- sdělovací vedení (02)
- el. vedení nn–nadzemní
- el. vedení nn–podzemní
- el. vedení vn–nadzemní
- el. vedení vn–podzemní
- veřejné osvětlení
- el. rozvodět
- zpevněná a upravená svah o tikmé ZÁRUBNÍ zdi
- šachta kanalizační
- šachta neověřená
- šachta větrací
- šachta bez rozšíření
- šachta vodoměrná
- hydrant podzemní
- hydrant nadzemní
- vpusť
- šoupě
- světelná signalizace
- místní tabule
- dopravní značka
- svítidlo
- stožár
- přihradový stožár
- telefonní budka
- sonda vrtaná
- předmět malého rozsahu
- stojan PHM
- studna
- vodní tok
- vodní plocha
- vstup do objektu, vjezd
- zahrada
- louka
- park
- křoví
- strom, průměr kmene a koruny
- neplodná půda
- pastvina
- lesní půda
- budova zděná betonová, kovová

UPOZORNĚNÍ :
PRŮBĚH SÍTÍ JE ZAKRESLEN POUZE INFORMATIVNĚ DLE VYJÁDŘENÍ A PODKLADŮ JEJICH SPRÁVCŮ. PRO ZAJIŠTĚNÍ JEJICH PŘESNÉ POLOHY SÍTÍ JE NUTNÉ POŽÁDAT SPRÁVCE O VYTYČENÍ. DO SITUACE BYL ZAKRESLEN PŘIBLIŽNÝ PRŮBĚH HRANIC POZEMKŮ NA ZÁKLADĚ DKM.

AUTORIZACE | ČÍSLO PARE

ČÍSLO ZMĚNY	DATUM ZMĚNY	POPIS/OBSAH ZMĚNY	PODPIS

I/16 HRANICE LIBERECKÉHO KRAJE - VESTŘEV, OPRAVA SILNICE

název akce

stavební objekt

ŘEDITELSTVÍ SILNIC A DÁLNIC ČR
objednatel | spolupráce
místo stavby | Královéhradecký kraj

DPIK
DOPRAVNÍ INŽENÝRSKÁ KANCELÁŘ
Bozděchova 1868, 500 02 Hradec Králové
tel.: 495 219 036, 495 212 647, fax.: 495 221 677
e-mail : dik@dik - hk.cz, http : www.dik-hk.cz

KOORDINAČNÍ SITUACE - ČÁST 3

výkres | 1:500 měřítko | TP stupeň

ING. M. BURIANEC, kontroloval		ING. VÍT KOPECKÝ, hlavní inženýr projektu	C3.3 (číslo zakázky)
ING. M. BURIANEC, zodpovědný projektant		ING. VÍT KOPECKÝ, vypracoval	9/2023 datum; číslo přílohy