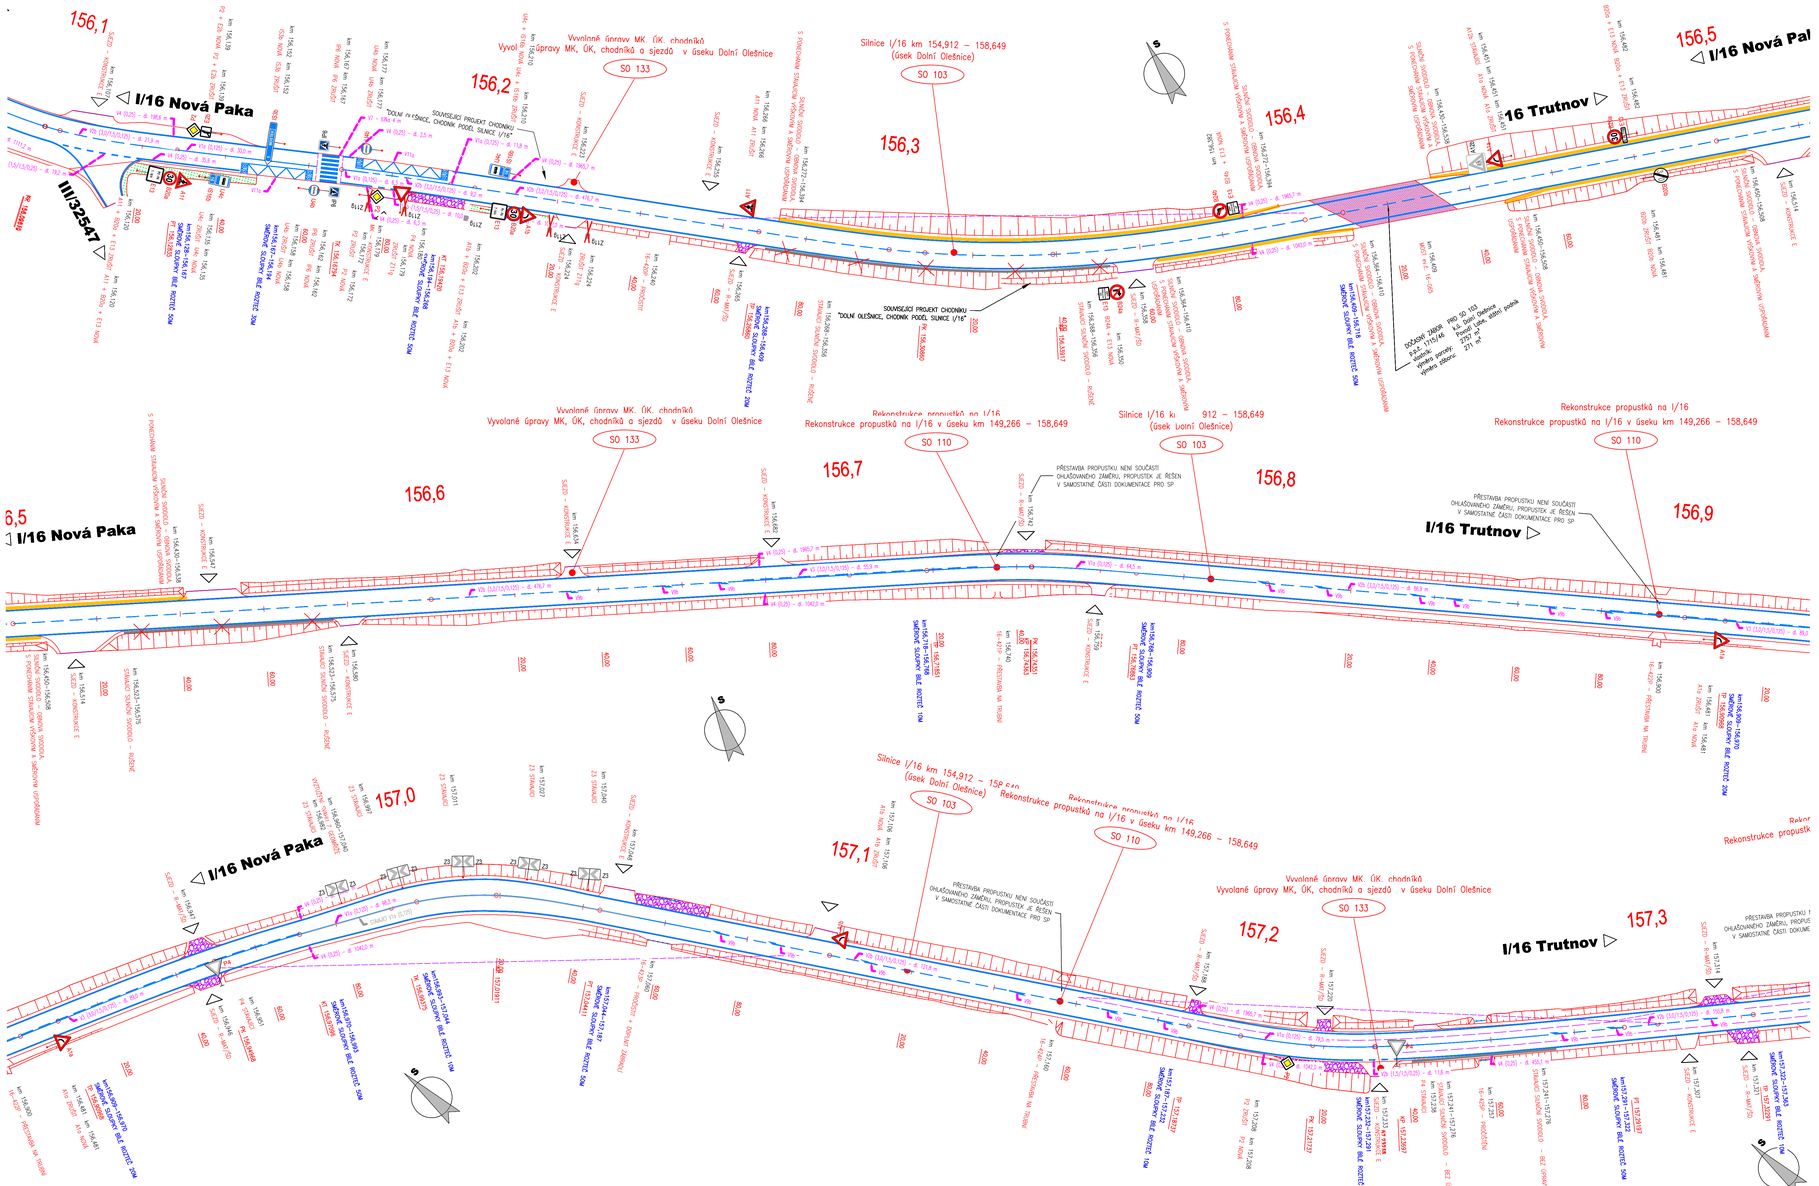
156,1
I/16 Nová Paka
III/32547
156,2
Vyvolané úpravy MK, ÚK, chodníků a sjezdů v úseku Dolní Olešnice
SO 133
SOUSEDÍCÍ PROJEKT CHODNÍKU "DOLNÍ OLEŠNICE, CHODNÍK PODÉL SILNICE I/16"
Silnice I/16 km 154,912 – 158,649 (úsek Dolní Olešnice)
SO 103
156,3
156,4
I/16 Trutnov
156,5
I/16 Nová Pal
Rekonstrukce propustků na I/16
Rekonstrukce propustků na I/16 v úseku km 149,266 – 158,649
SO 110
156,6
156,7
156,8
156,9
PŘESTAVBA PROPUSTKU NENÍ SOUČÁSTÍ OHLAŠOVANÉHO ZÁMĚRU, PROPUSTEK JE ŘEŠEN V SAMOSTATNÉ ČÁSTI DOKUMENTACE PRO SP
6,5
I/16 Nová Paka
I/16 Trutnov
157,0
157,1
157,2
157,3
Rekonstrukce propustk
PŘESTAVBA PROPUSTKU I OHLAŠOVANÉHO ZÁMĚRU, PROPUS V SAMOSTATNÉ ČÁSTI DOKUME
SMĚROVÉ SLOUPKY BÍLÉ ROZTEČ 50M
SMĚROVÉ SLOUPKY BÍLÉ ROZTEČ 100M