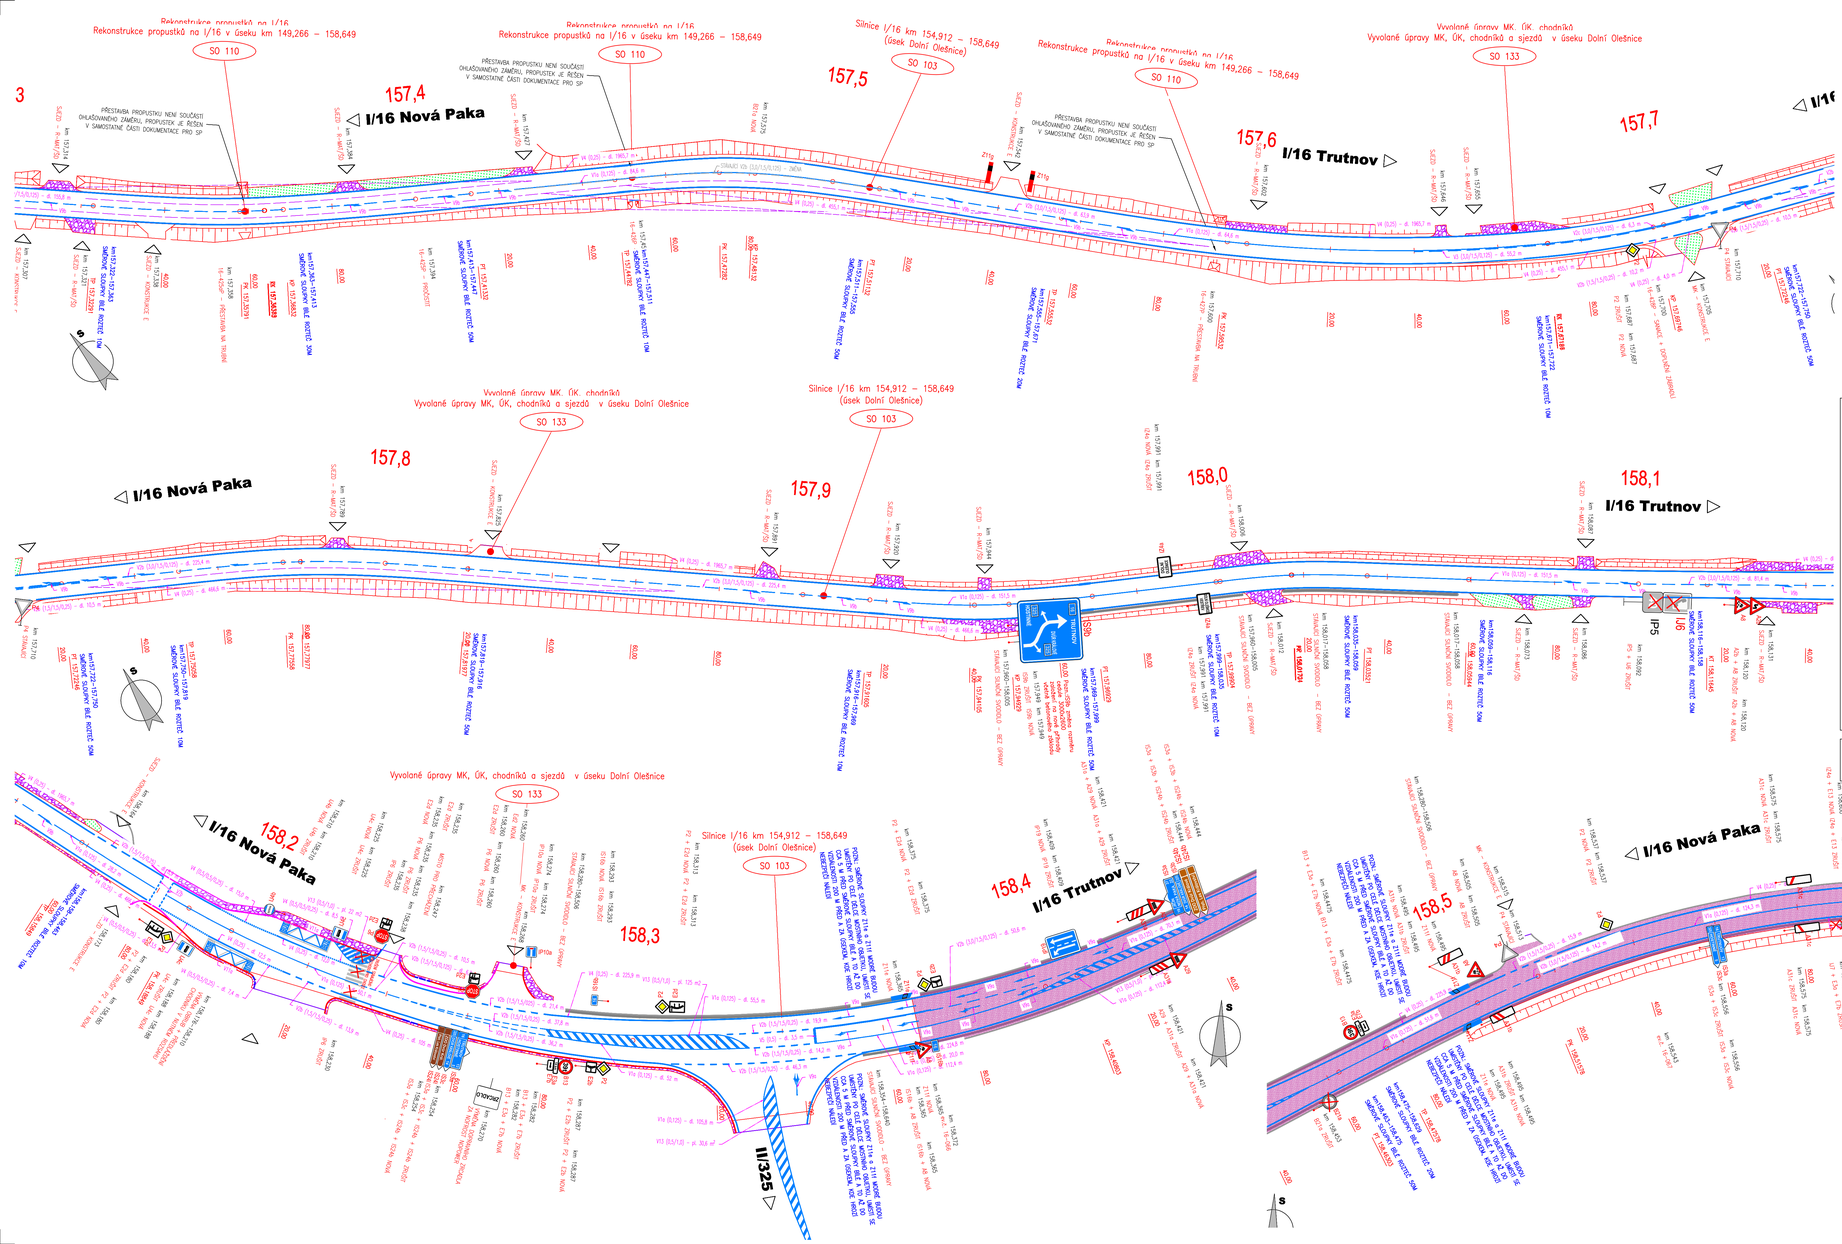

LEGENDA NÁVRHU:

- HRANICE STAVBY
- HRANICE SO (KŘÍŽOVATKY)
- MÍŘENÍ ZDY
- ŘEZNÁ SPÁRA V NÁPLNĚNÍ
- 2-LINKA Z ŽELEZNÝCH KOSTEK DO BETONU
- BETONOVÁ PŘÍDLAŽBA BÍLÉ BARVY
- SVAHOVÉ KRAJE VOZOVKY (PŘEDPOKLAD)
- LÍNĚ SKLONU
- SILNIČNÍ SVODIDLA ODNOVA / NOVÁ
- SILNIČNÍ SVODIDLA STÁVAJÍCÍ BEZ ÚPRAVY / RUŠENÍ
- DOPRAVNÍ BEZPEČNOSTNÍ ZÁŘIVKOU
- MOSTNÍ ZÁBRADLÍ MĚSTSKÉHO TYPU
- DRENÁŽ, TRATNOD
- ROZDĚLOVÉ TROJÚHELNÍKY

LEGENDA OBRUBNÍKŮ:

- SILNIČNÍ OBRUBA – PODSTŘIKOVÉ S VÝŠKOVÝM ROZDÍLEM 100–150 mm
- SNÍŽENÁ SILNIČNÍ OBRUBA – PODSTŘIKOVÉ S VÝŠKOVÝM ROZDÍLEM 20 mm
- SNÍŽENÁ SILNIČNÍ OBRUBA – PODSTŘIKOVÉ S VÝŠKOVÝM ROZDÍLEM 50 mm
- SILNIČNÍ OBRUBA – PODSTŘIKOVÉ S VÝŠKOVÝM ROZDÍLEM 180 mm
- SILNIČNÍ BEZBARIÉROVÁ ZÁSTŘIKOVÁ OBRUBA – PODSTŘIKOVÉ S VÝŠKOVÝM ROZDÍLEM 200 mm
- KONTRÉRNÍ ROZDÍLY A TYPY NAKŘIŽOVÝCH OBRUB A PRAVÚ VE VZORNÉ PŘÍČNÉ ŘEZY

LEGENDA PLOCH:

- KONSTRUKCE A – INTRAVILÁN – ODNOVA ASFALTOVÝCH VRSTEV,
  A1 – LOKÁLNÍ SANACE ULAMANÝCH OKRAJŮ VOZOVKY
- KONSTRUKCE B – EXTRAVILÁN – ODNOVA ASFALTOVÝCH VRSTEV + ZESÍLENÍ 40mm,
  B1 – LOKÁLNÍ SANACE ULAMANÝCH OKRAJŮ VOZOVKY
- KONSTRUKCE C – ODNOVA KRYTOVÝCH VRSTEV (MOST?)
- KONSTRUKCE D – KOMPLETNÍ REKONSTRUKCE (AUTOBUSOVÁ ZÁLIV)
- KONSTRUKCE E – STUPŇOVITÉ NAPOJENÍ NA STÁVAJÍCÍ STAV
- NEZPEVNĚNÁ KRAJNICE (ZPEVNĚNÍ Z R-MATERIÁLU (40 NA 0/8))
- SJEZD – ŠTĚRKODRTI (R-MATERIÁL (40 NA 0/8))
- TERÉNNÍ ÚPRAVY / OKRAJOVÁNÍ A OSET
- KONSTRUKCE E – NOVÁ DLAŽEBNÁ CHODNÍKOVÁ KONSTRUKCE
- VARIANT A SKONLAH PRO DLI VYHL. Č. 398/2009 Sb.

LEGENDA PŘÍPRAVY ÚZEMÍ

- Kxx – KÁCENÍ – DŘEVINY ROSTOUCÍ MIMO LES
- NÁHRADNÍ VÝSADBA

LEGENDA - STÁVAJÍCÍ STAV :

- hranice zákrytů
- hranice podzemní
- hranice pohyblivé
- opěrná zeď
- zábradlí
- ohradní zeď
- plot dřevěný
- plot drátěný
- mostidlo
- živý plot
- zastřihávací
- inž. sítě nadzemní
- inž. sítě podzemní ověřené
- inž. sítě podzemní neověřené
- hranice parcel dle mapy katastru nemovitostí
- vlastnická
- navlastnická
- pozemkového katastru
- parcelní čísla dle KN, (PK)
- plynovod NTL
- plynovod STL
- plynovod VTL
- topná vedení
- vodovod nerezitě.
- kanalizace
- silniční vedení (02)
- el. vedení nn-nadzemní
- el. vedení nn-nadzemní
- el. vedení nn-podzemní
- el. vedení vn-podzemní
- veřejné osvětlení
- el. rozvaděč
- zpevnění a úpravy svah
- a členě ZÁKLADNÍ zd.
- šachta kanalizační
- šachta nevalfrová
- šachta větrací
- šachta bez rozlišení
- šachta vodoměrná
- hydrant podzemní
- hydrant nadzemní
- vpusť
- šoupě
- světelná signalizace
- mílníí tabule
- dopravní značka
- svítidlo
- složí
- přístavový stožár
- telefonní budka
- sonda vrtaná
- přednět malého rozsahu
- stojan PHM
- studna
- vodní tok
- vodní plocha
- vstup do objektu, vjezd
- zahrada
- louka
- park
- křoví
- strom, průměr kmene ti koruny
- neplodná půda
- pastvina
- lesní půda
- budova zděná betonová, kovová

UPOZORNĚNÍ :
PRŮBĚH SÍTÍ JE ZAKRESLEN POUZE INFORMATIVNĚ DLE VYJÁDŘENÍ A PODKLADŮ JEJICH SPRÁVCŮ. PRO ZJIŠTĚNÍ JEJICH PŘESNÉ POLOHY SÍTÍ JE NUTNÉ POŽÁDAT SPRÁVCE O VYTÝČENÍ. DO SITUACE BYL ZAKRESLEN PŘIBLIŽNÝ PRŮBĚH HRANIC POZEMKŮ NA ZÁKLADĚ DKM.

ČÍSLO ZMĚNY	DATUM ZMĚNY	POPIS/OBSAH ZMĚNY	PODPIS

I/16 HRANICE LIBERECKÉHO KRAJE - VESTŘEV, OPRAVA SILNICE

název akce

stavební objekt

ŘEDITELSTVÍ SILNIC A DÁLNIC ČR	spolupráce
objednatel	Královéhradecký kraj
místo stavby	

DOPRAVNÍ INŽENÝRSKÁ KANCELÁŘ
Bozděchova 1668, 500 02 Hradec Králové
tel.: 495 219 036, 495 212 647, fax.: 495 221 677
e-mail : dik@dik - hk.cz, http : www.dik-hk.cz

KOORDINAČNÍ SITUACE - ČÁST 8 | 1:500 měřítko | TP stupeň

ING. M. BURIANEC	ING. VÍT KOPECKÝ	číslo zakázky	C3.8
hlavní inženýr projektu			
ING. M. BURIANEC	ING. VÍT KOPECKÝ	9/2023	
zodpovědný projektant	vypracoval	datum	číslo přílohy